


日付	項目	内容	資材・etc	購入
3/29 ～4/6 春休み 3/16(日) キャベツ 移植 花壇づくり 3/22(土)	植木の移植 作業 どこへ移植? 西校舎側にある ものは西 東校舎側にある ものは東・学童前	・移植もの 1-3前キンモクセイ(2m)、ツツジ(0,5m) 学童前—ツツジ(1m) * 4株 ドウタン(1,2m) ・根の堀上げ 保健室(室外機)前—4株 ・1-2前の落葉樹(4m) 現状維持 — 枝カット 学童前の落葉樹(4m)	ミニバックホー (レンタル) 剣スコ、角スコ、フクシ 支柱竹、麻ひも、軍手 ノコギリ、せん定バサミ	
	石の移動作業	・石30～40cm丸を1～2m移動 — 人力移動		
	花壇の土づくり作業	・栽培中の野菜?の撤去 — 花壇の端に寄せる ・小鉢(アロエなど)の移動 — 学童脇に移動 ・ダイケア前の花壇、使用許可? ・花壇—苦土石灰を混ぜ込む ・耕す ・旧花壇の復元 — 耕して苦土石灰 ・保健室前 ・学童前 * 2 ・旧花壇の立ち入り禁止囲い	キャベツ — 済み 学童 稲垣先生に確認 — 済み 校長 — 話し合い済み 有機石灰(貝化石) 杭、ロープ	貝石灰 杭、ロープ
～4/19	グリーンネット作製	ネットとロープの結束		
	コンパネ花壇 づくり作業	・コンパネ囲み、杭止め	コンパネ ダイケア— 0,8m * 1,62m 西 — 0,8m * 3,6m 0,8m * 1,5m 東 — 0,8m * 2,8m 0,8m * 1,64m	
	花壇の土 づくり作業	・花壇に堆肥をまき、耕す	剣スコ、角スコ、クワ 養生シート、軍手 堆肥	堆肥 牛ふん、腐葉土
4/26(土) ・27(日) 予定	グリーン・ネットの 取り付け作業 (4箇所)	・屋上からネットを降ろす ・屋上と花壇に、ネットを固定する 屋上:ロープを鉄柵に結び 花壇:杭に結ぶ	グリーン・ネット ダイケア : 17m * 8,35m 西校舎 : 17m * 24,6m 東校舎 : 17m * 16,2m ・17m * 6,7m	
5/10～予定	苗の植え付け作業	・各花壇、植え込み図参照 (別途検討)	ゴーヤ、アサガオ ヘチマ、キュウリ	ヘチマ : アサガオ: ゴーヤ : キュウリ:
	自動水やり機の 取り付け作業	・自動水やり機の取り付け ・ホースの設置	自動水やり機、ホース キリ、穴あけ用?	自動水やり機 ホース
6/14(土)	運動会			

東・アンカー

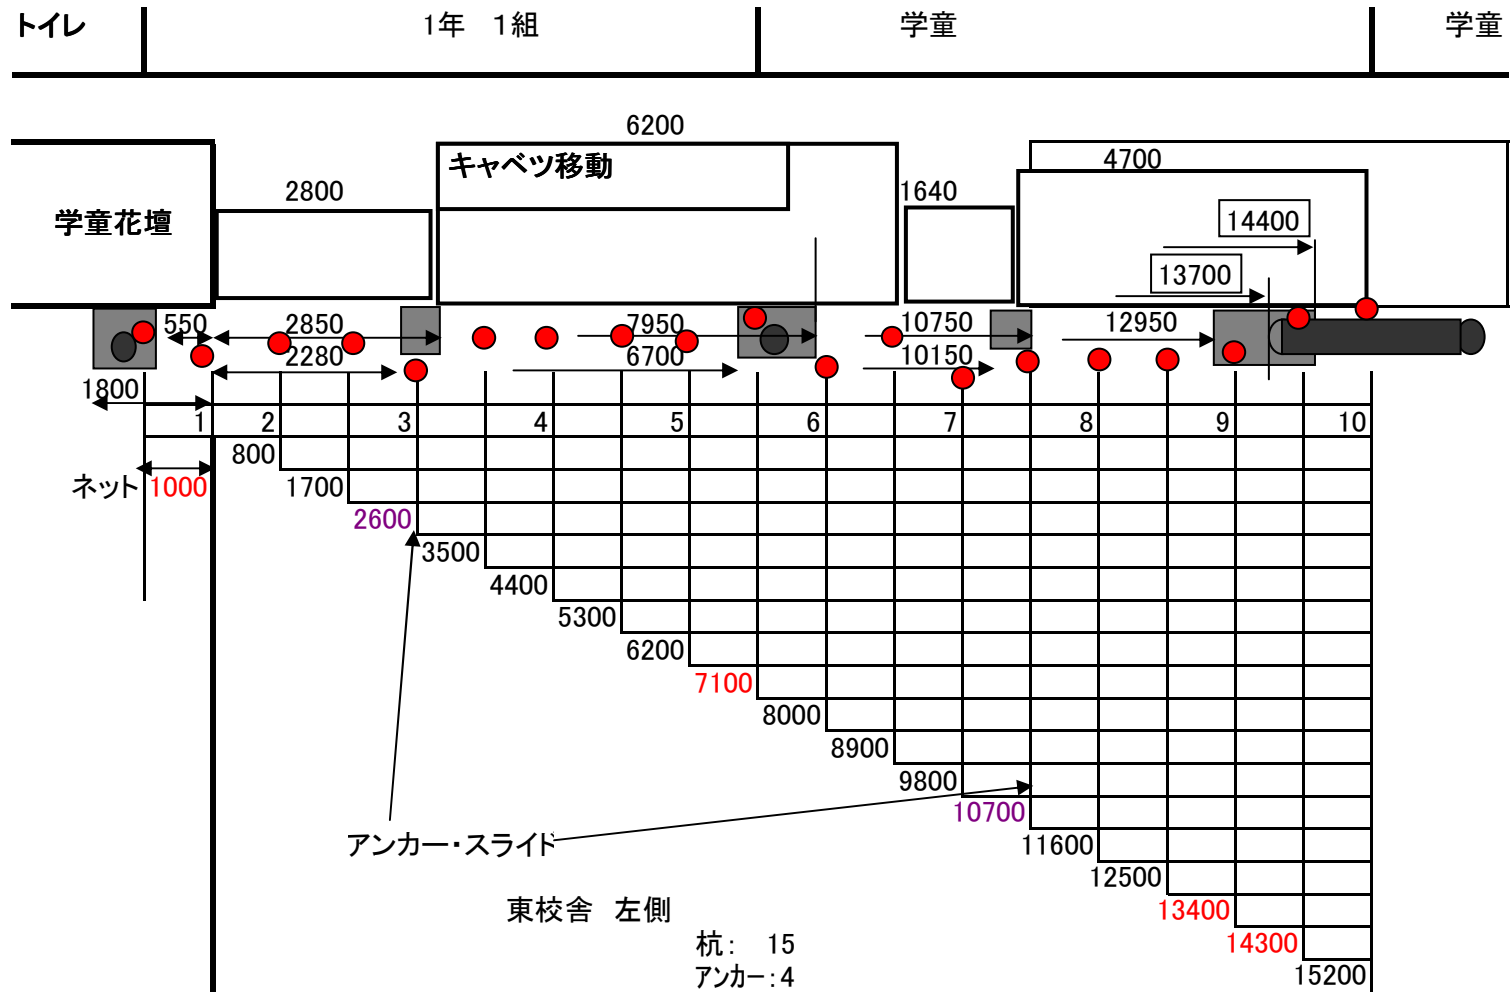

パンチ布の配分

10cm重ね

5100	← 8300 →
3300	
<u>8400</u>	

1m重ね

10800	← 27800 →
10800	
4500	
2700	
<u>28800</u>	

2.1m余り

5100	← 16200 →
5100	
5100	
3000	
<u>18300</u>	

1m重ね

3300	← 6700 →
2700	
1000	
<u>7000</u>	

30cm重ね

1m →

ネットの結束

～(校庭サッカーチーム使用に注意する)


1、倉庫から資材搬出

- ・鉄杭(1m) * 3本 (2本はロープ用、1本はネット広げ用)
- ・グリーンネット
- ・8mmロープ
- ・結束備品ダンボール(2mmロープ、網針、ハンマーなど)

一輪車に積んでジャングルジムへ Go!

2、結束前準備

- ・8mmロープを、巻尺(20m)を使い17,5mにカットします
- ・上部の2m、下部の50cmにビニールテープで印を付ける
上部—黄色、下部—赤色
- ・8mmロープを張る
ジャングルジムに8mmロープ上部を鉄杭の高さにしばり
下部のロープがしばれるところに鉄杭を打ち込み
ロープを張ります
ネットをロープにおおいかぶせると、ロープがたるみます
張ったロープの真ん中ぐらいに鉄杭を打ち込み、白ヒモなどで軽くとめます
- ・グリーンネットをカットする
ネットを二つ折のまま広げます
(ロールに鉄杭などの棒を入れて広げると楽です)
二つ折のまま、半分の長さに折り曲げ、カットします
- ・グリーンネットとロープのレベルを合わせる
8mmロープの上にネットをかぶせ、上部2mに付けた印と
ネットの中心(90cm又は9目)をロープに合わせ、下部までネットを
張りながら、洗濯バサミで止めていきます
注意: ネットの中心は設置場所で違います(資料参照)
下部の印を越えるネットは無視してかまいません(結束しません)
残したままにします

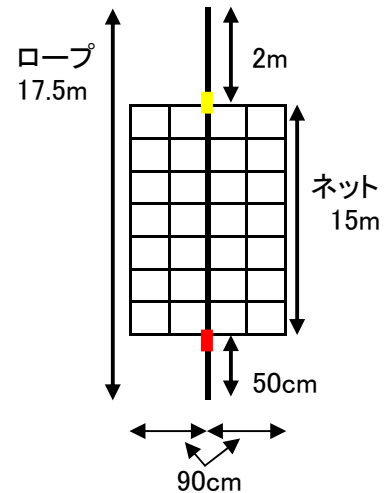


3、結束スタート

- ・網針を使い2mmロープを通していきます
- ・ロープ上部の印とネットは頑丈にしばってください
- ・ネット1目に3回ロープを通し、5目～10目に一度しばります
この繰り返しを、下部の印まで行い結束終了です

* 以上、作業例です

良いやり方、時間短縮ができることがあれば、どんどん変更します


デイ・ネット

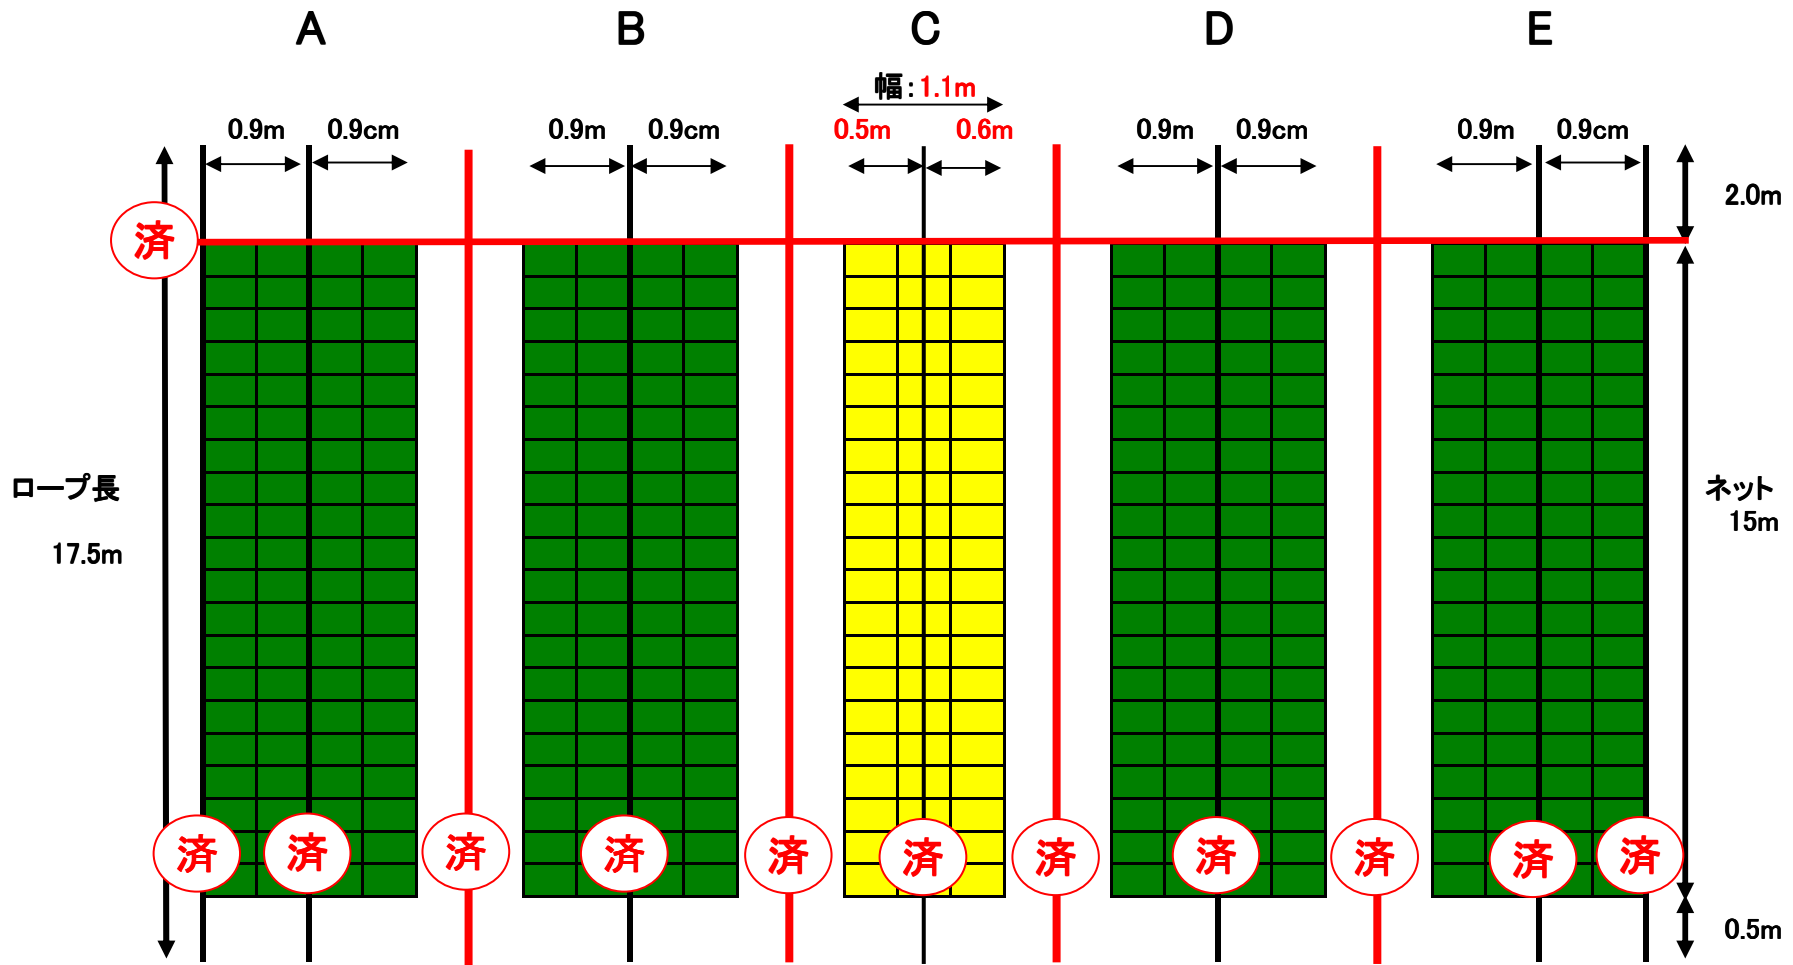

幅 長さ

ネット: 1.8m * 15m = 4枚 ロープ: 17.5m * 11本 (上部 2m・下部 0.5mに目印)

ネット: 1.1m * 15m = 1枚 最上部 横ロープ: 9.0m * 1本
(左右: 35cm出し)

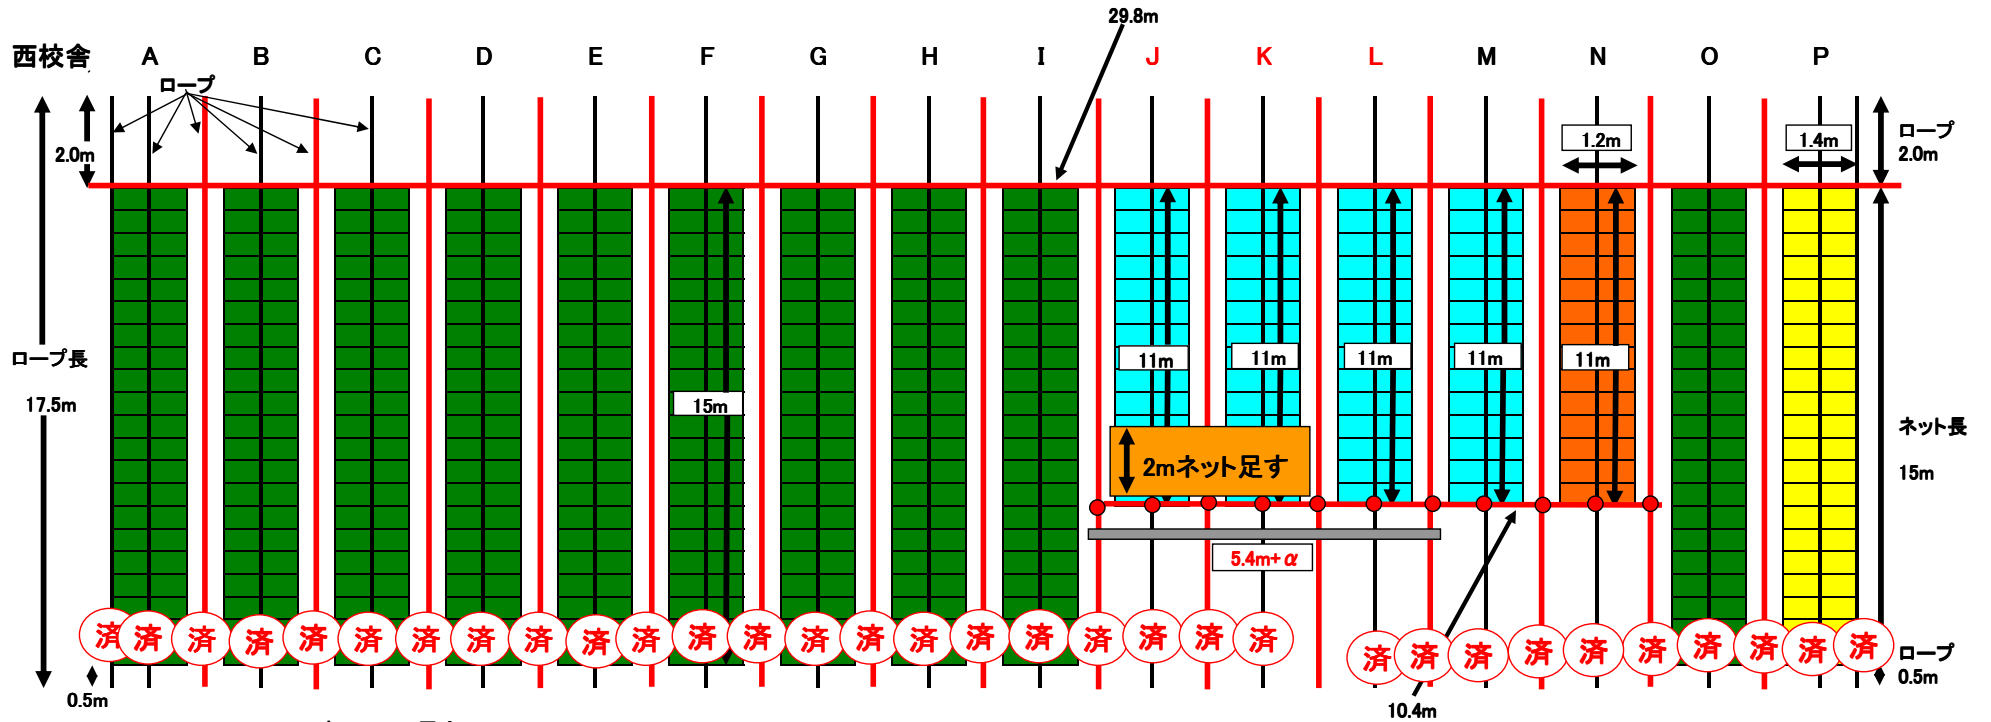


- | 幅 | 長さ |
|---|-----------------------|
|  | ネット: 1.8m * 15m = 10枚 |
|  | ネット: 1.8m * 11m = 4枚 |
|  | ネット: 1.2m * 11m = 1枚 |
|  | ネット: 1.4m * 15m = 1枚 |

ロープ : 17.5m * 33本 (上部 2m・下部 0.5mに目印) → 内11本 (17.5m)

最上部 横ロープ : 29.8m * 1本 (左右:1m出し)

保健室前 横ロープ : 10.4m * 1本 (左右:1m出し)

上部 印	中間部 印	下部 印
2m	13m	0.5m
黄色	赤色	赤色

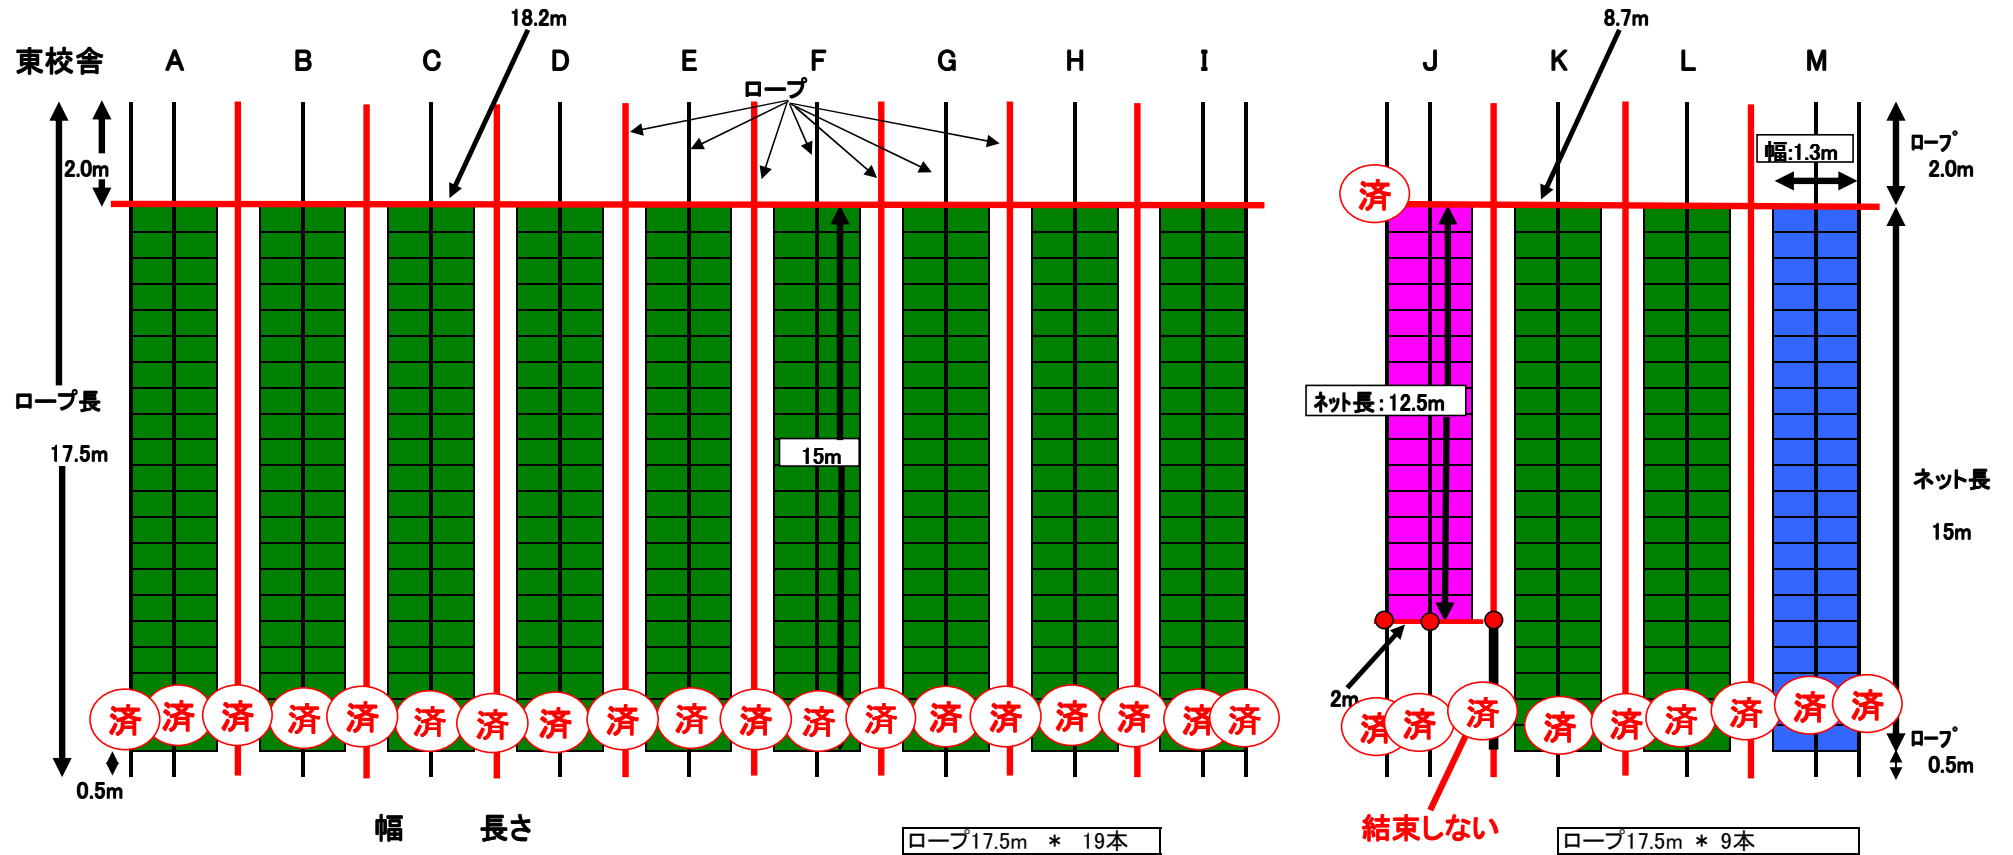

ネット: 1.8m * 15m = 11枚

ネット: 1.8m * 12.5m = 1枚

ネット: 1.3m * 15m = 1枚

ロープ: 17.5m * 28本

(上部 2m・下部 0.5mに目印) **→** 内 3本(17.5m)

最上部 横ロープ: 18.2m * 1本

(左右・1m出し)

最上部 横ロープ: 8.7m * 1本

(左右・1m出し)


学童前 横ロープ: 2m * 1本

上部印	中間部印	下部印
2m 黄色	14.5m 赤色	0.5m 赤色


ロープ17.5m * 19本

ロープ17.5m * 9本


現状とコンパネ花壇

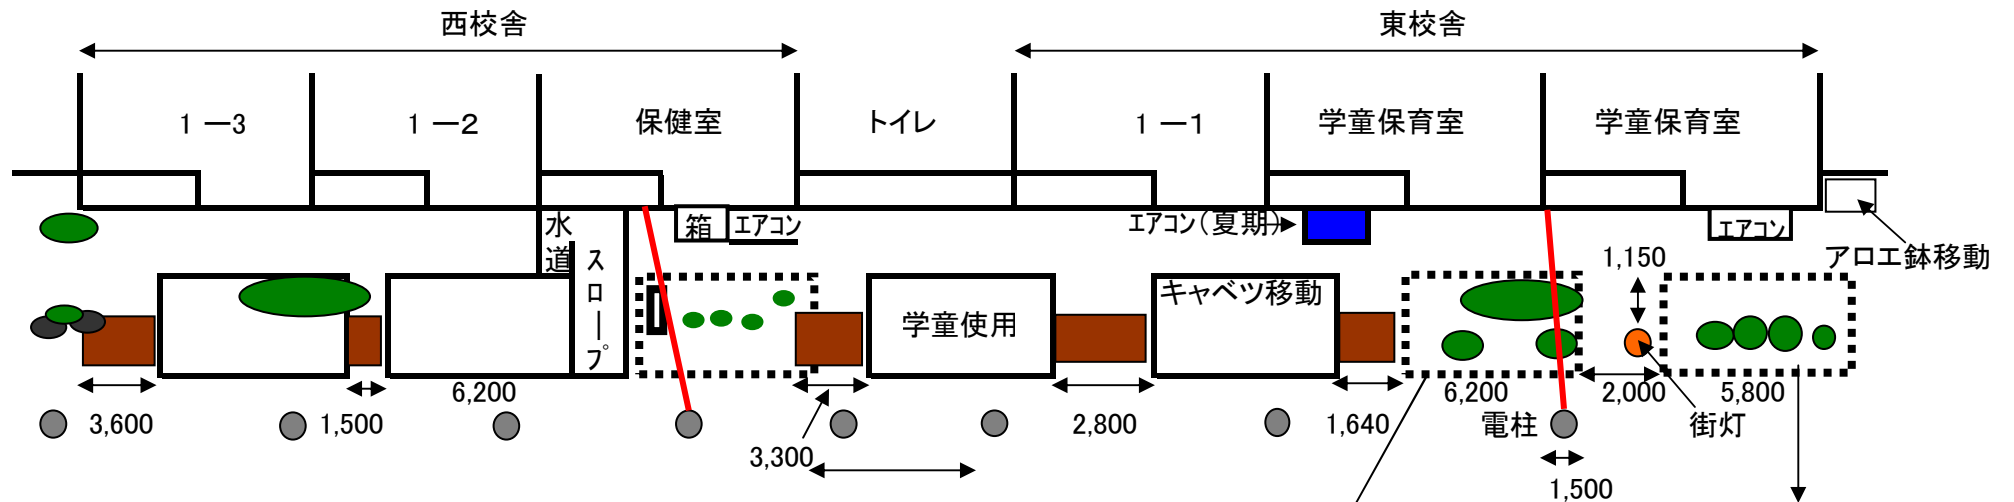


保健室の前面は開けること

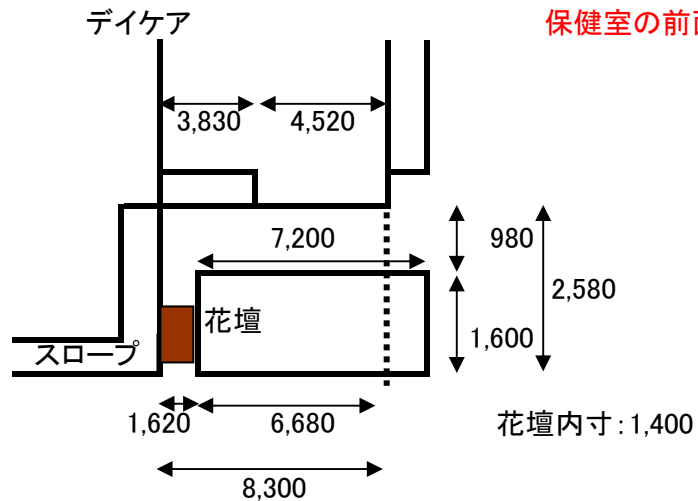

花壇内寸: 1,400

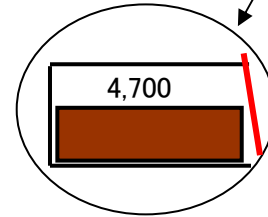

落葉樹(4m)移植なし
ネットに触れる部分カット

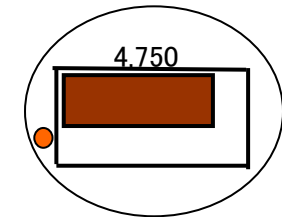

デイケア

0.8m * 1.62m

西校舎

0.8m * 3.6m

0.8m * 1.5m

0.8m * 3.3m 地植え

東校舎


0.8m * 2.8m

0.8m * 1.64m




0.8m * 4.7m 地植え

0.8m * 4.75m 地植え


ネットとロープ
屋上とネットの接点
ネットの補強

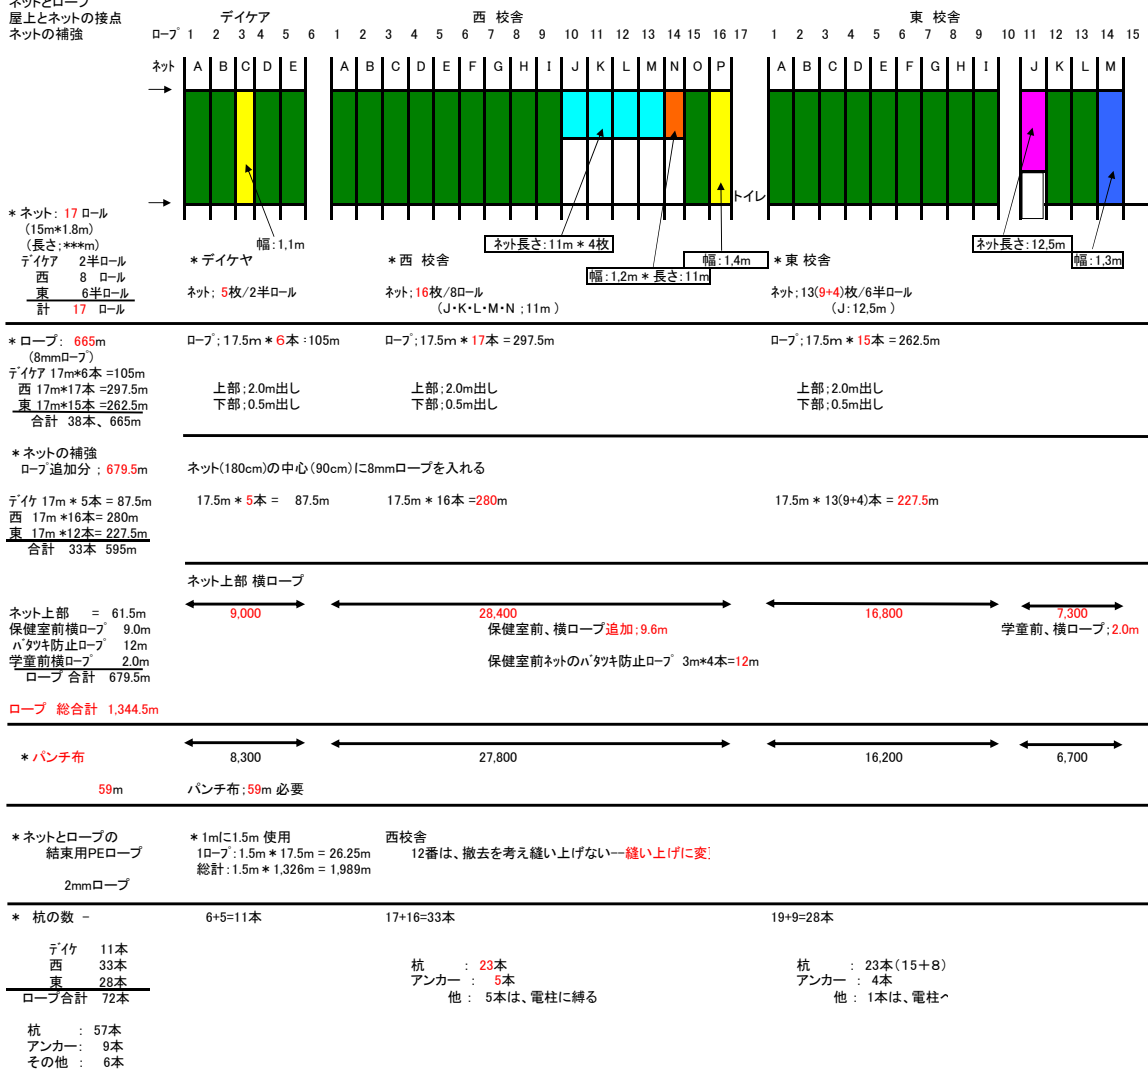

デイケア

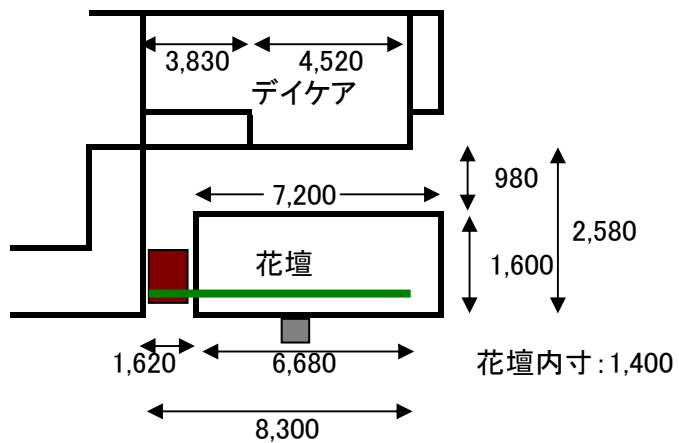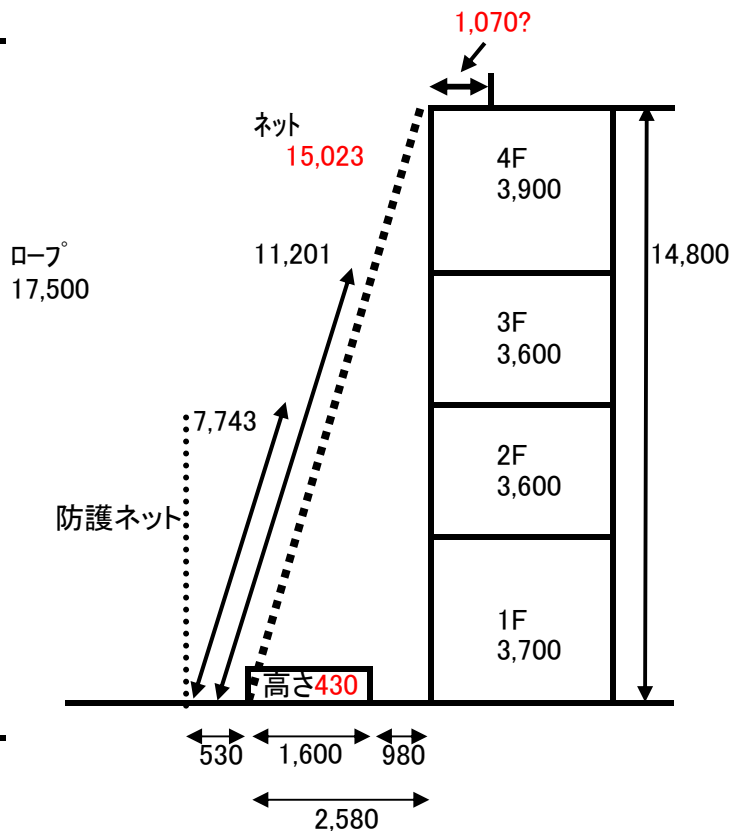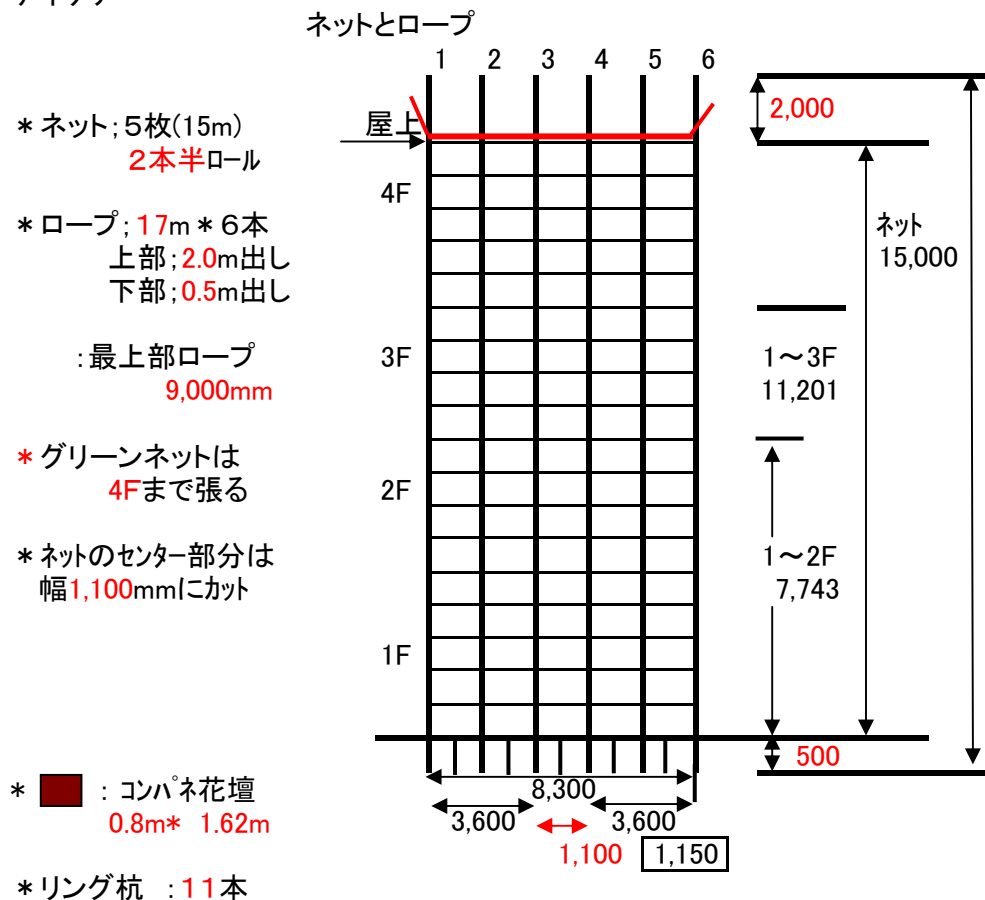

西 校舎

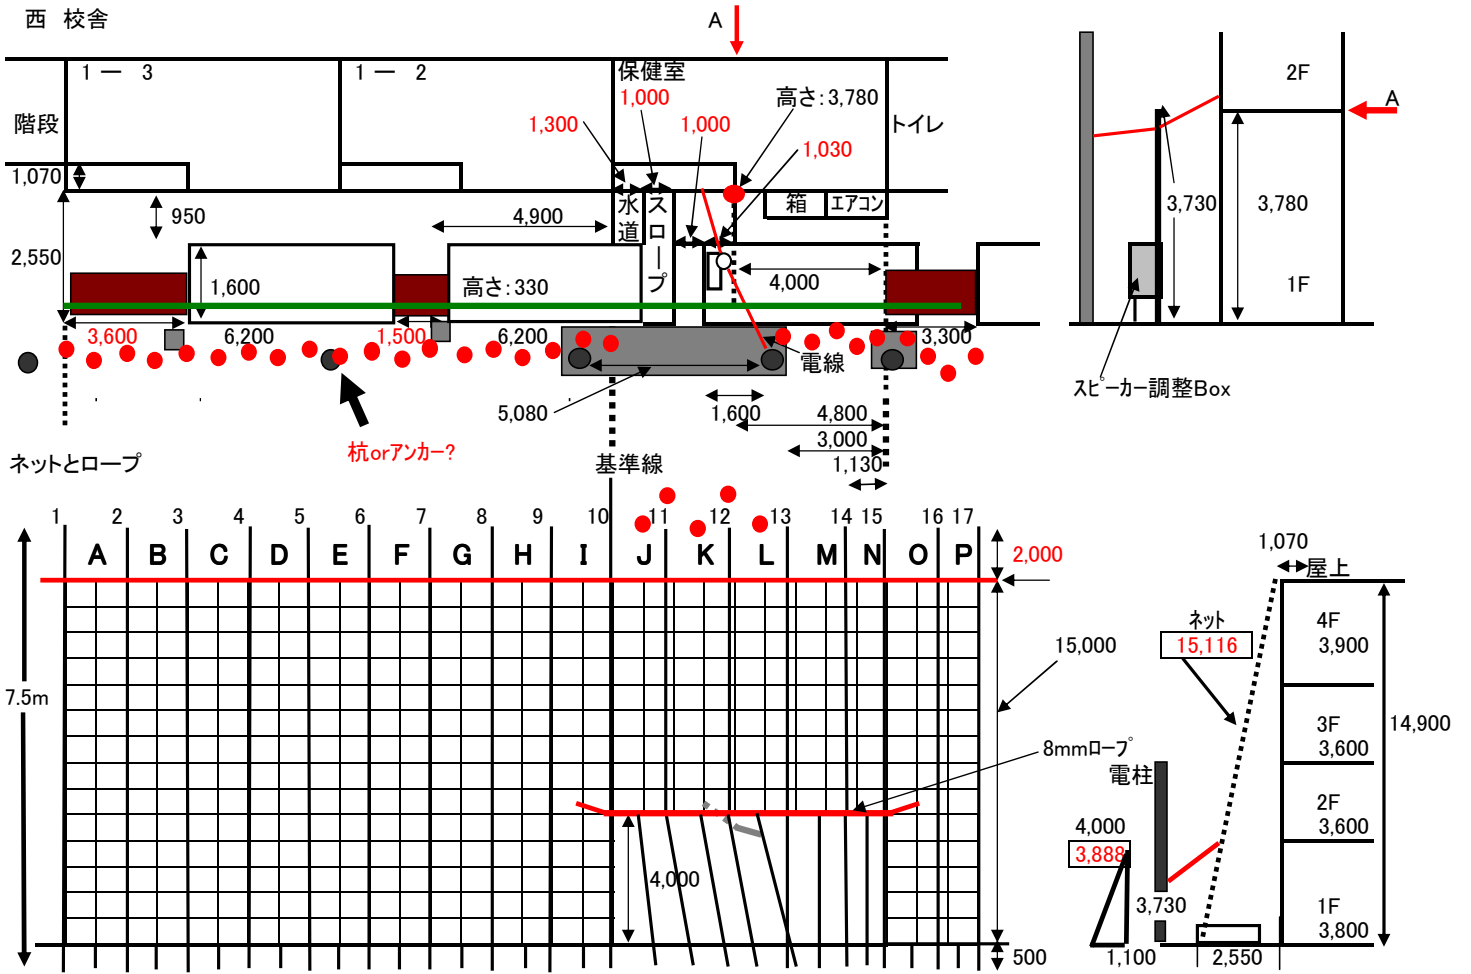

- * ネット; 16枚(15m)
 - 15m - 10枚
 - 15m * 1.4m - 1本
 - 11m - 4枚
 - 11m * 1.2m - 1本

* PEロープ ; 33本 17.5m * 33本 = 577.5m + 9.0m = 586.5m


上部; 2.0m 出し
下部; 0.5m 出し

・ 保健室前、横ロープ追加; 9.6m

* 保健室前には、グリーンカーテンを設けない


- * :コンパネ花壇 0.8m * 3.6m
0.8m * 1.5m
0.8m * 3.3m 追加

- * リング杭 : 23本
- * アンカー : 5本
- 他 5本は、電柱に縛る

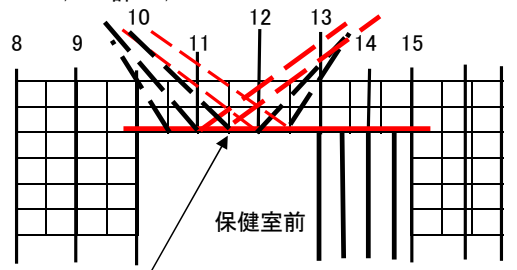

- * ばたつき防止用ロープ 3m ? * 4本
- * 保健室前、垂らしロープを電柱に結ぶ

東 校舎

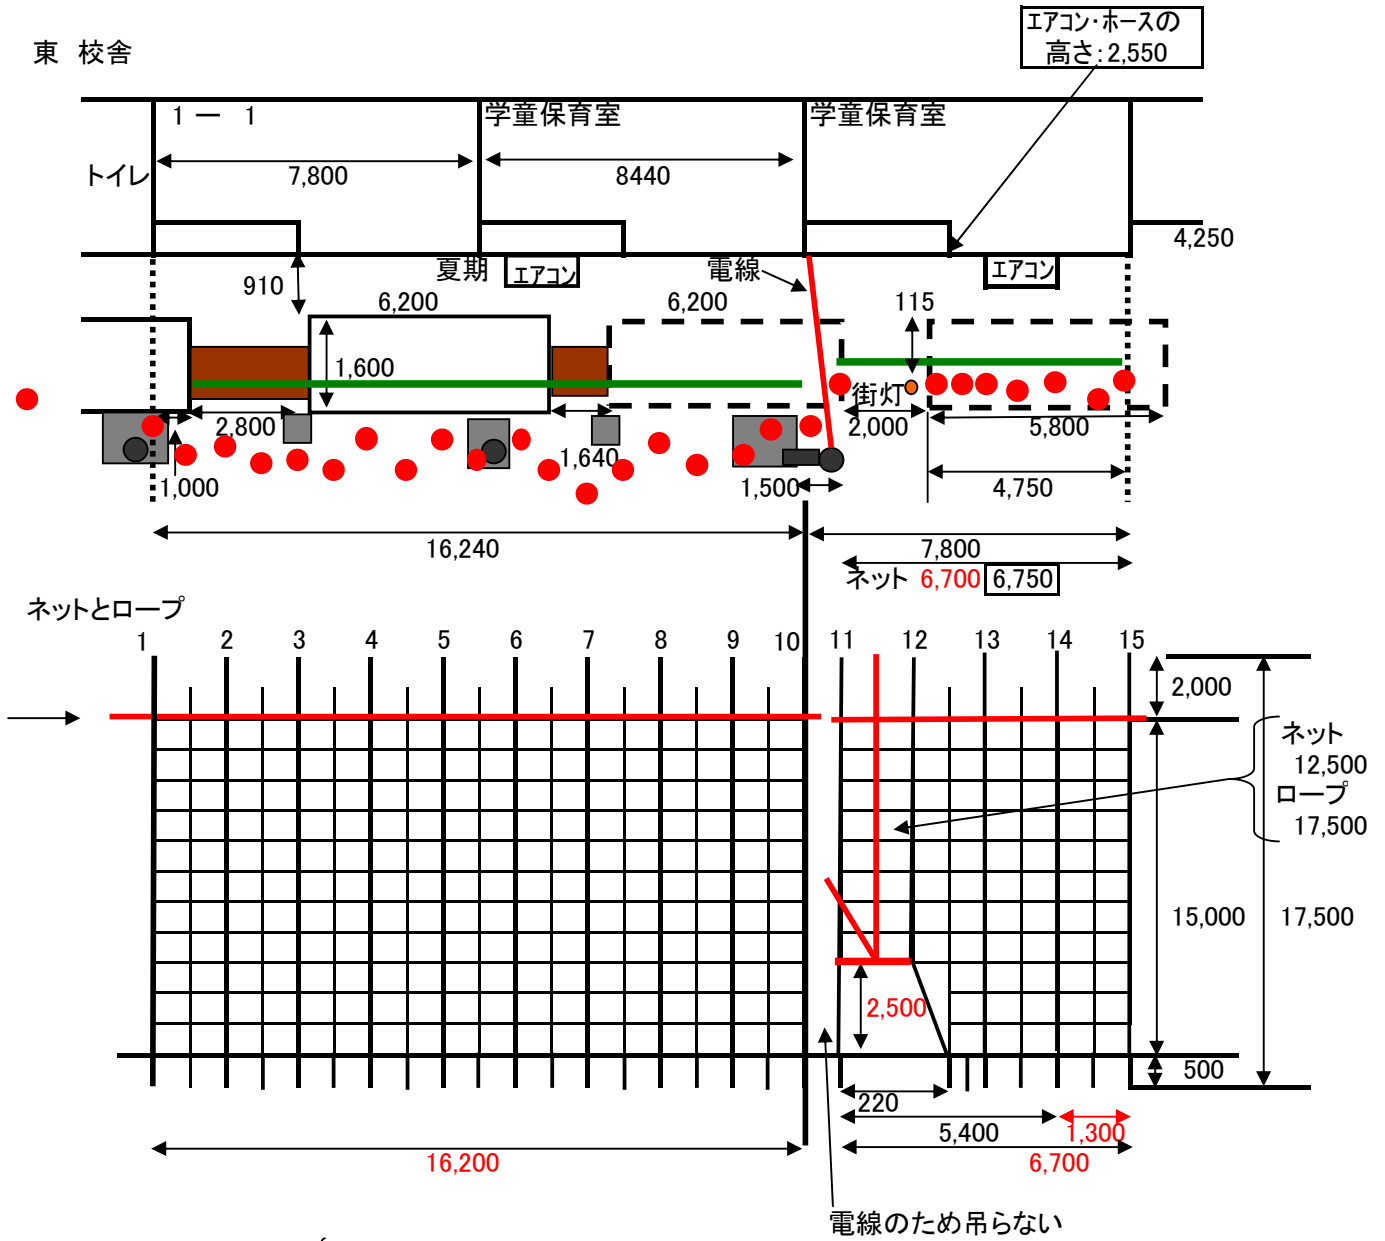

* ネット; 13枚 { 15m * 12枚
12.5m * 1枚
幅 1.3m * 15m = 1枚 } 6本半ロープ


* PE ロープ; 17.5m * 28本 = 490m
最上部横ロープ1~10番 : 16.8m
最上部横ロープ11~15番 : 7.3m

- * 学童保育室前は、高さ 2.5m * 幅 2m 確保する
- * 11番、12番の間のロープ(17.5m)は、電柱に縛る
- * 12番のロープ下部は、上手斜めに下りる
- * 街灯があるため、ネットは校舎側に寄せる
- * 電線の部分は、ネットを吊らない
- * ネット右側、1.3mにカットする
- * 街灯の代わりに、センサーライトを準備?

* ■ ;コンパネ花壇 0.8m * 2.8m
0.8m * 1.64m

* リング杭 : 23(15+8)
アンカー : 4本
他 : 1本は、電柱へ


花壇・苗
デイケア

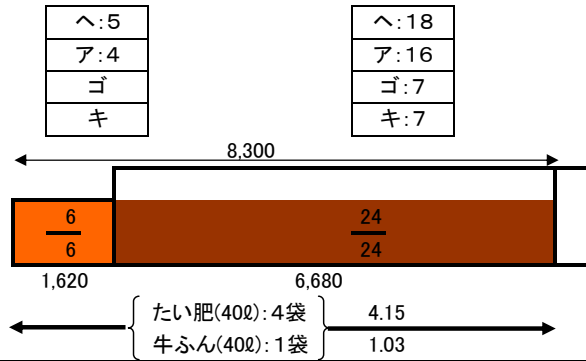


- 苗
- *ヘチマ : 150
 - *アサガオ : 130
 - *ゴーヤ : 40
 - *キュウリ : 40

- たい肥
- *腐葉土(40L) * 24袋
960L/46.39m = 20.694... 1mに約 20L
 - *牛ふん(40L) * 6袋
240L/46.39m = 5.173... 1mに約 5L



西校舎

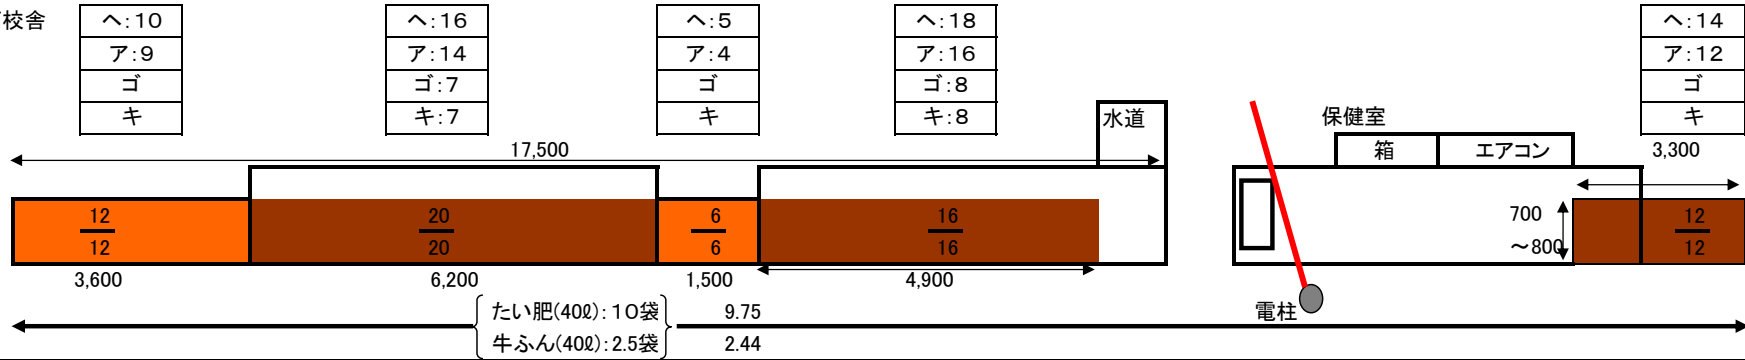

東校舎

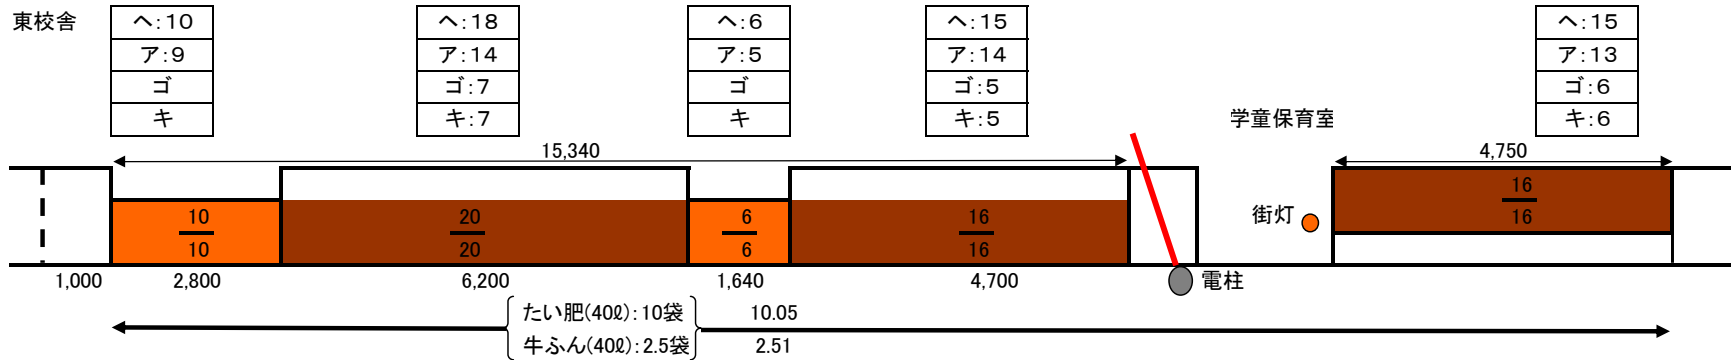

ホース

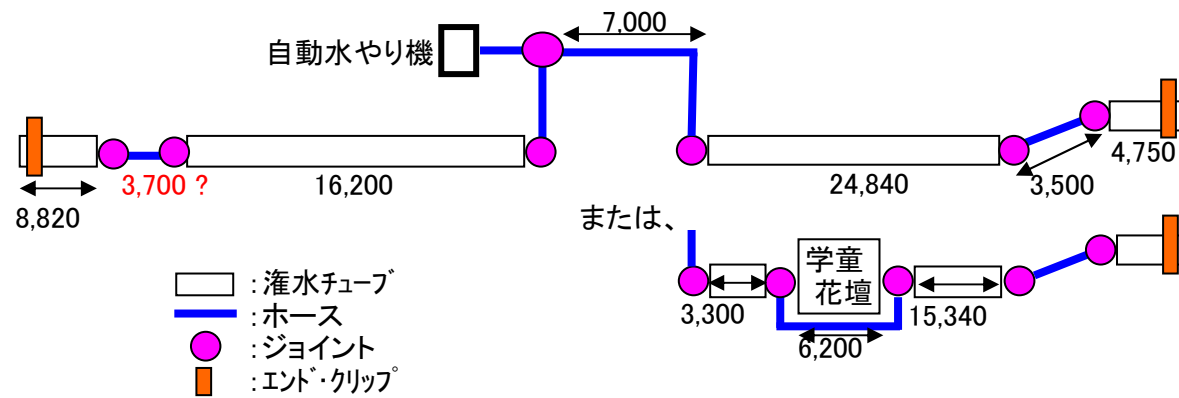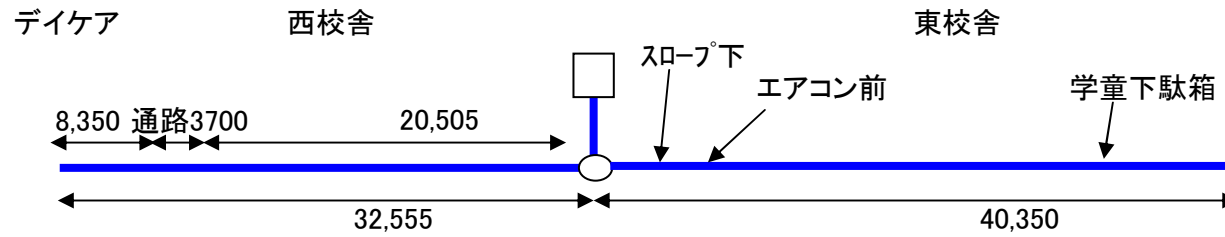

西・アンカー

